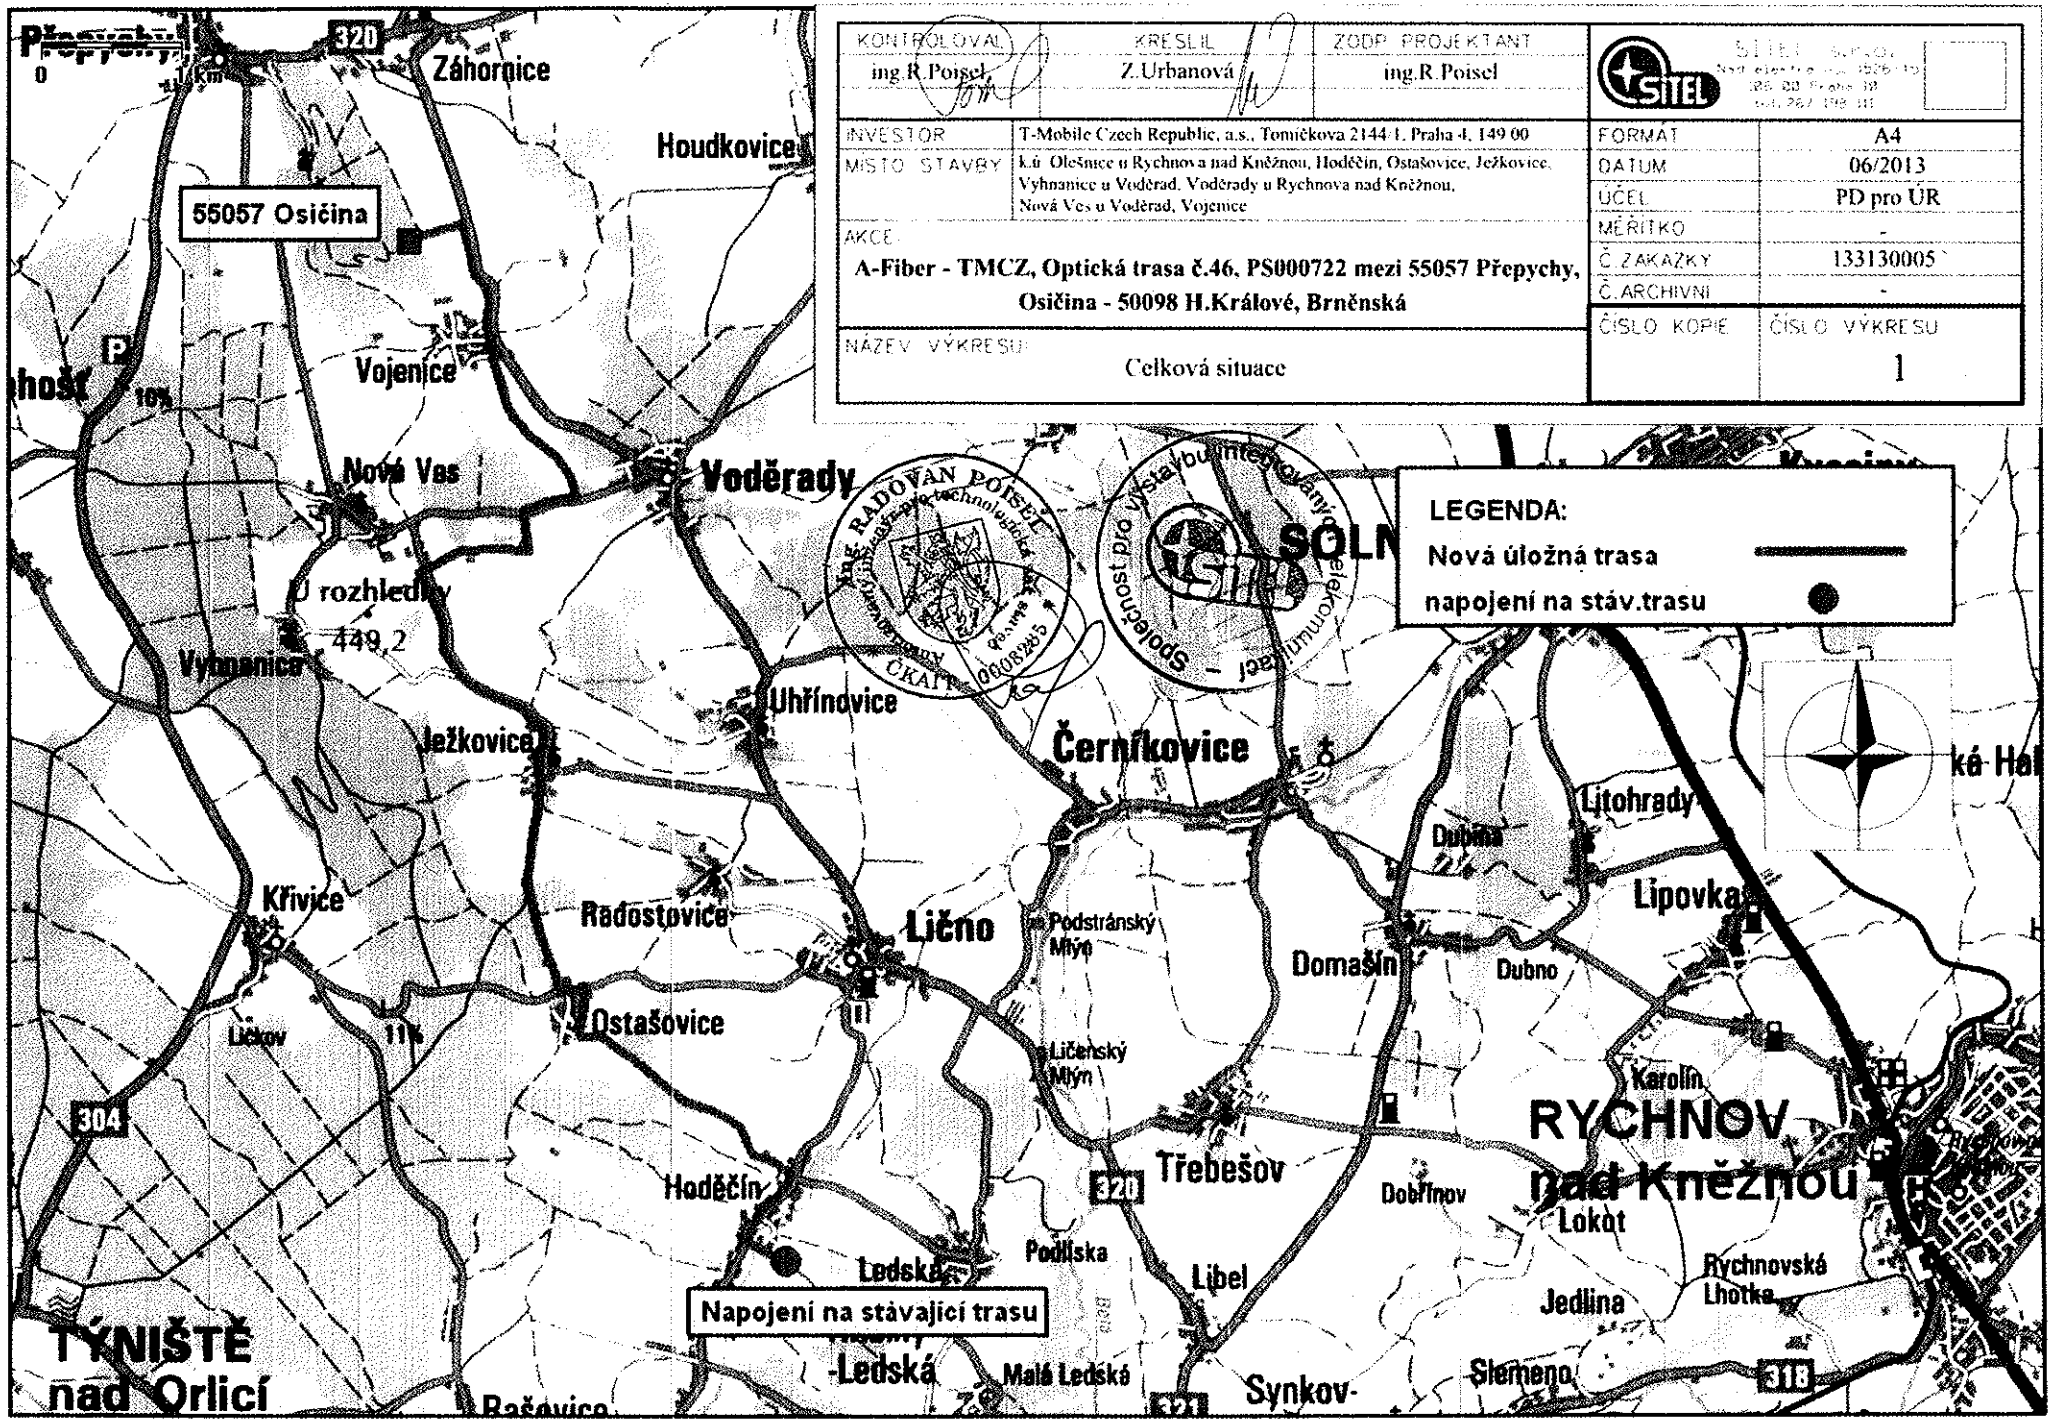

KONTROLOVAL: ing.R.Poisel	KRESLIL: Z.Urbanová	ZODP. PROJEKTANT: ing.R.Poisel	SITEL

INVESTOR	T-Mobile Czech Republic, a.s., Tomíčkova 2144/1, Praha 4, 149 00
MÍSTO STAVBY	k.ú. Olešnice u Rychnova nad Kněžnou, Hoděčín, Ostašovice, Ježkovice, Vyhnanice u Voděrad, Voděrady u Rychnova nad Kněžnou, Nová Ves u Voděrad, Vojenice
AKCE	A-Fiber - TMCZ, Optická trasa č.46, PS000722 mezi 55057 Přepychy, Osičina - 50098 H.Králové, Brněnská
NÁZEV VÝKRESU	Celková situace

FORMÁT	A4
DATUM	06/2013
ÚČEL	PD pro ÚR
MĚŘÍTKO	-
Č. ZAKÁZKY	133130005
Č. ARCHIVNÍ	-
ČÍSLO KOPIE	ČÍSLO VÝKRESU: 1